



SUIDOOS-AANSIG 4

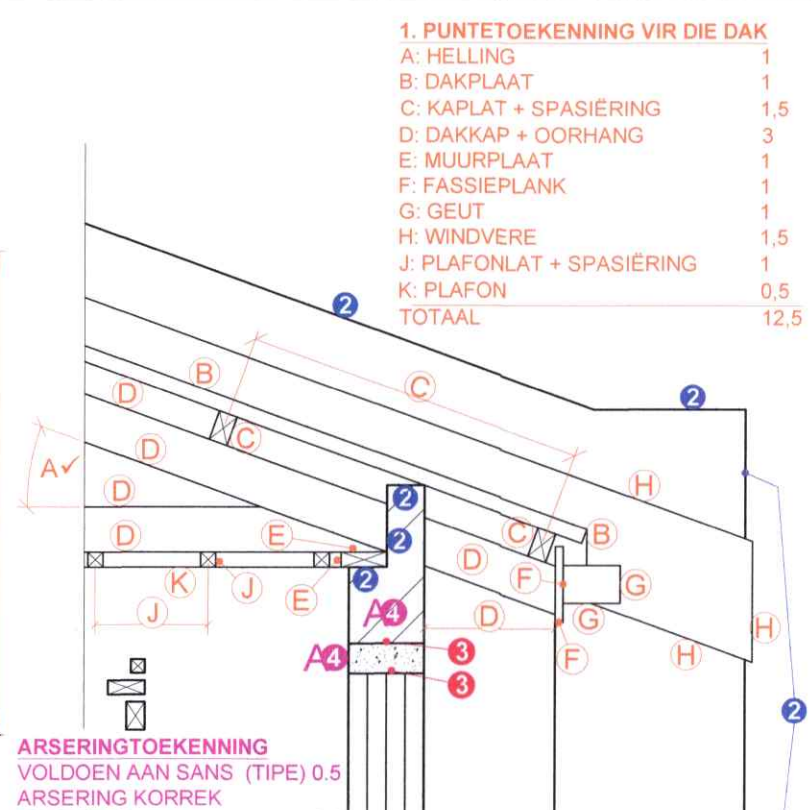

SNIT A-A
SKAAL 1 : 20

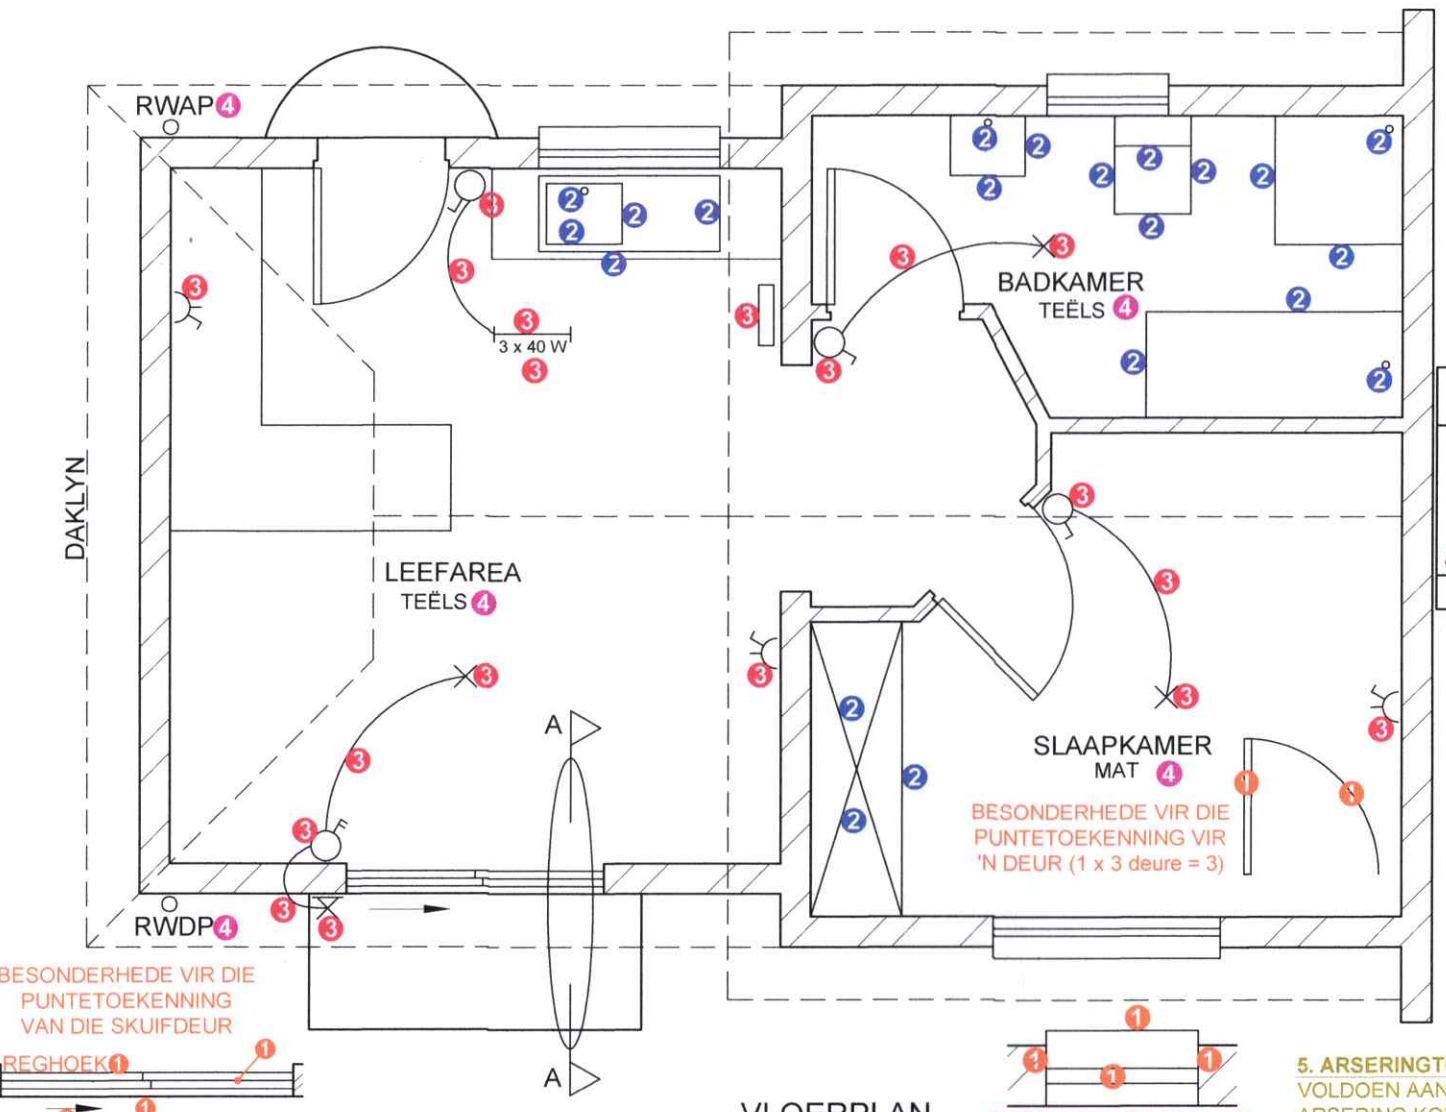

VLOERPLAN
SKAAL 1 : 50

DEPARTMENT OF BASIC EDUCATION
PRIVATE BAG X695, PRETORIA 0001
2025 - 11 - 08
APPROVED MARKING GUIDELINE
PUBLIC EXAMINATION

- 1. PUNTTOEKENNING VIR DIE DAK**
- A: HELLING 1
 - B: DAKPLAAT 1
 - C: KAPLAT + SPASIERING 1,5
 - D: DAKKAP + OORHANG 3
 - E: MUURPLAAT 1
 - F: FASSIEPLANK 1
 - G: GEUT 1
 - H: WINDVERE 1,5
 - J: PLAFONLAT + SPASIERING 1
 - K: PLAFON 0,5
 - TOTAAL 12,5**

- ARSERINGTOEKENNING**
- VOLDOEN AAN SANS (TIPE) 0,5
 - ARSERING KORREK TOEGEPAS 0,5
 - TOTAAL 1**

- 5. ARSERINGTOEKENNING**
- VOLDOEN AAN SANS (TIPE) 1
 - ARSERING KORREK TOEGEPAS 2
 - TOTAAL 3**

- BESONDERHEDE VIR DIE PUNTTOEKENNING VAN 'N VENSTER (2 x 3 vensters = 6)**
- 1
 - 1
 - 1
 - 1
 - 1
 - 1

PUNTTOEKENNING VIR SNIT VAN DIE DAK		SLEGS VIR AMPTELIKE GEBRUIK	
A		VERKEERDE SKAAL/ SKALE GEBRUIK	
B		AANSIGTE NIE GERIG NIE	
C		AANSIG(TE) GEROTEER	
D		SNIT VERKEERD WAARGENEEM	
E		VERKEERDE SKRYFWERK	
F			
G			
H			
J			
K			
TOTAAL		TOTAAL	

ASSESSERINGSKRITERIA				
VLOERPLAN				
	MOONTLIK	BEHAAL	TEKEN	GEMODEREER
1	DEURE + VENSTERS	11		
2	TOEBHORE	10 ½		
3	ELEKTRIES	9 ½		
4	BYSKRIFTE	2 ½		
5	ARSERING	3		
SUBTOTAAL		36 ½		
SUIDOOS-AANSIG				
1	DAK + RWAP	8 ½		
2	MURE + TRAPPE	6		
3	DEUR + VENSTER	8 ½		
4	BYSKRIFTE	1		
SUBTOTAAL		24		
GEDETAILLEERDE SNIT				
1	DAKBESONDERHEDE	12 ½		
2	BLAD + MURE + TRAP	8 ½		
3	DEUR + LATEI	2		
4	ARSERING	5 ½		
5	BYSKRIFTE	1		
SUBTOTAAL		29 ½		
TOTAAL		90		
PENALISERING (-)				
GROOTTOTAAL				