



**higher education
& training**

Department:
Higher Education and Training
REPUBLIC OF SOUTH AFRICA

NASIENRIGLYN

NASIONALE SERTIFIKAAT PLAATWERK- EN BOUSTAALTEKENE N2

8 AUGUSTUS 2019

Hierdie nasienriglyn bestaan uit 7 bladsye.

**HIERDIE NASIENRIGLYN KAN NIE AS 'N NASIENHULPMIDDEL GEBRUIK WORD NIE,
OMDAT DIT NIE VOLGENS SKAAL IS NIE.**

DAAR IS GEEN REGMERKIES OM PUNTEVERSPREIDING AAN TE DUI NIE.

DAAR IS GEEN AFMETINGS OP DIE TEKENINGE NIE.

PROJEKSIESIMBOOL ONTBREEK IN VRAAG 1.

HIERDIE MEMORANDUM IS BLOOT GESKANDEER.

VRAAG 1

Vooraansig	(3)
Linkeraansig	(7)
Boaansig	(8)
Titel en skaal	(2)
Afmetings/dimensies	(2)
Lynwerk	(3)
	[25]

VRAAG 2

Vooraansig	(1)
Boaansig	(2)
Patroon	(17)
Afmetings/dimensies	(2)
Lynwerk	(3)
	[25]

VRAAG 3

Vooraansig	(1)
Boaansig	(7)
Patroon	(12)
Afmetings/dimensies	(2)
Lynwerk	(3)
	[25]



VRAAG 4

Vooraansig	(2)
Penetrasielyn	(4)
Patroonpyp	(6)
Patroonkeël	(8)
Afmetings/dimensies	(2)
Lynwerk	(3)
	[25]


VRAAG 5

Vooraansig	(1)
Linkeraansig	(2)
Penetrasielyn	(5)
Patroonpyp	(6)
Patroongat	(6)
Afmetings/dimensies	(2)
Lynwerk	(3)
	[25]

VRAAG 1

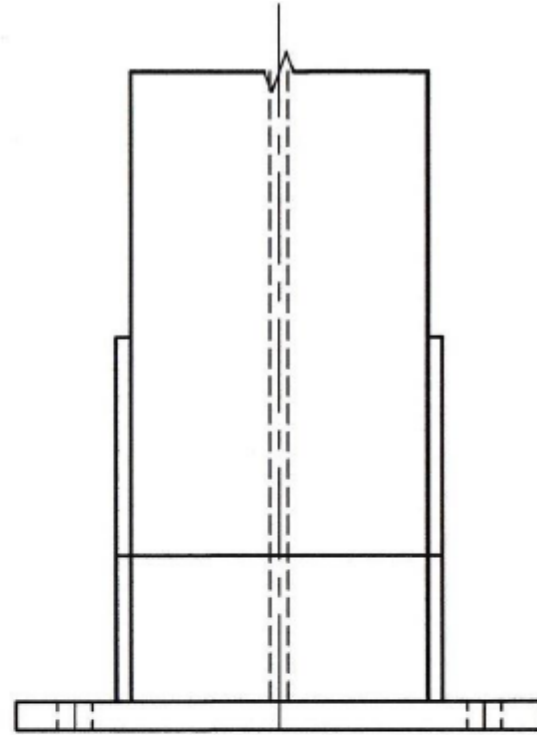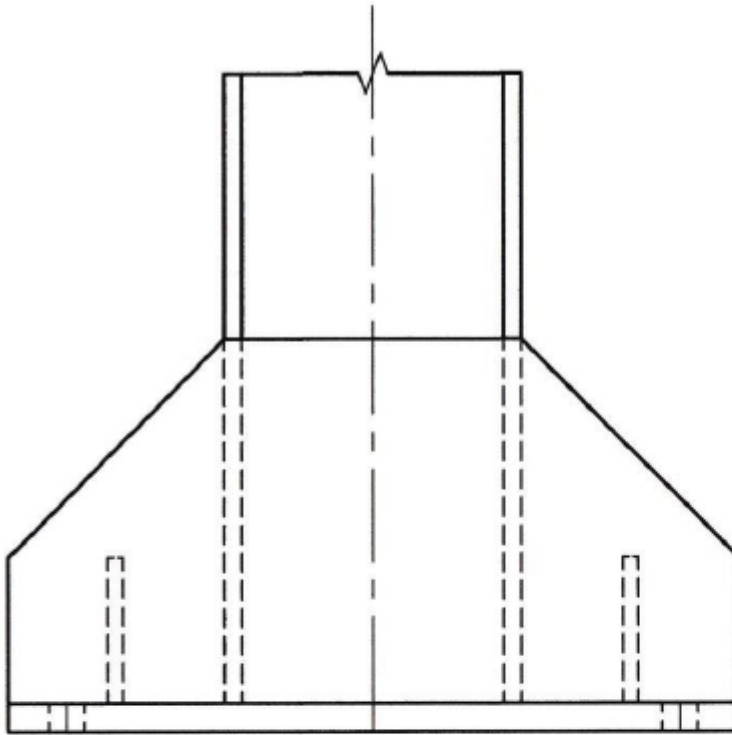




**GESWEISTE SUILVOET
SKAAL 1:5**

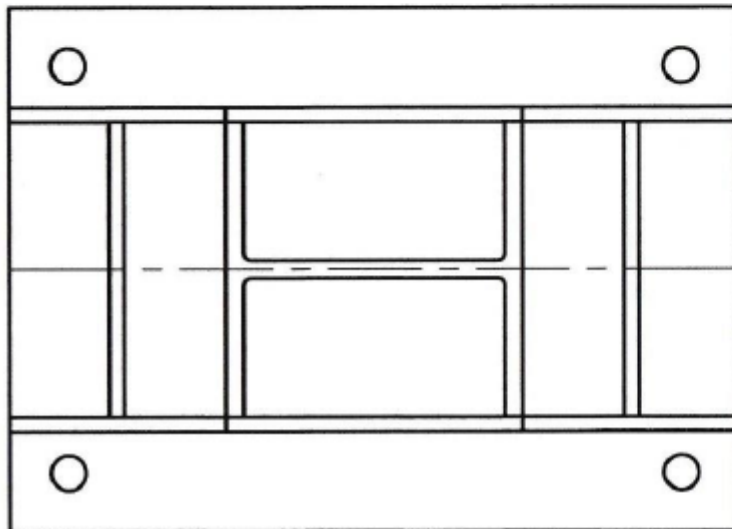

[25]


TOTAAL AFDELING A: 25

VRAAG 2

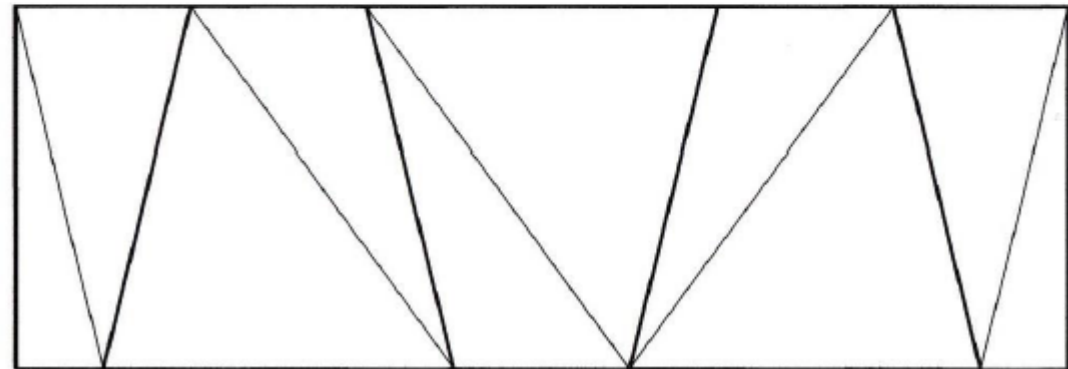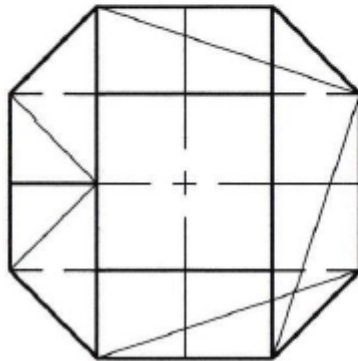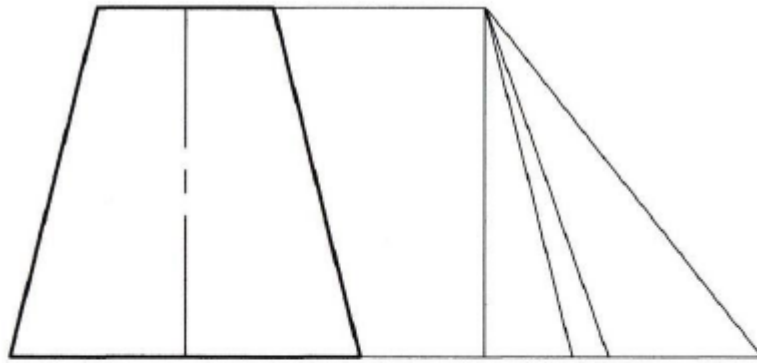


[25]

VRAAG 3

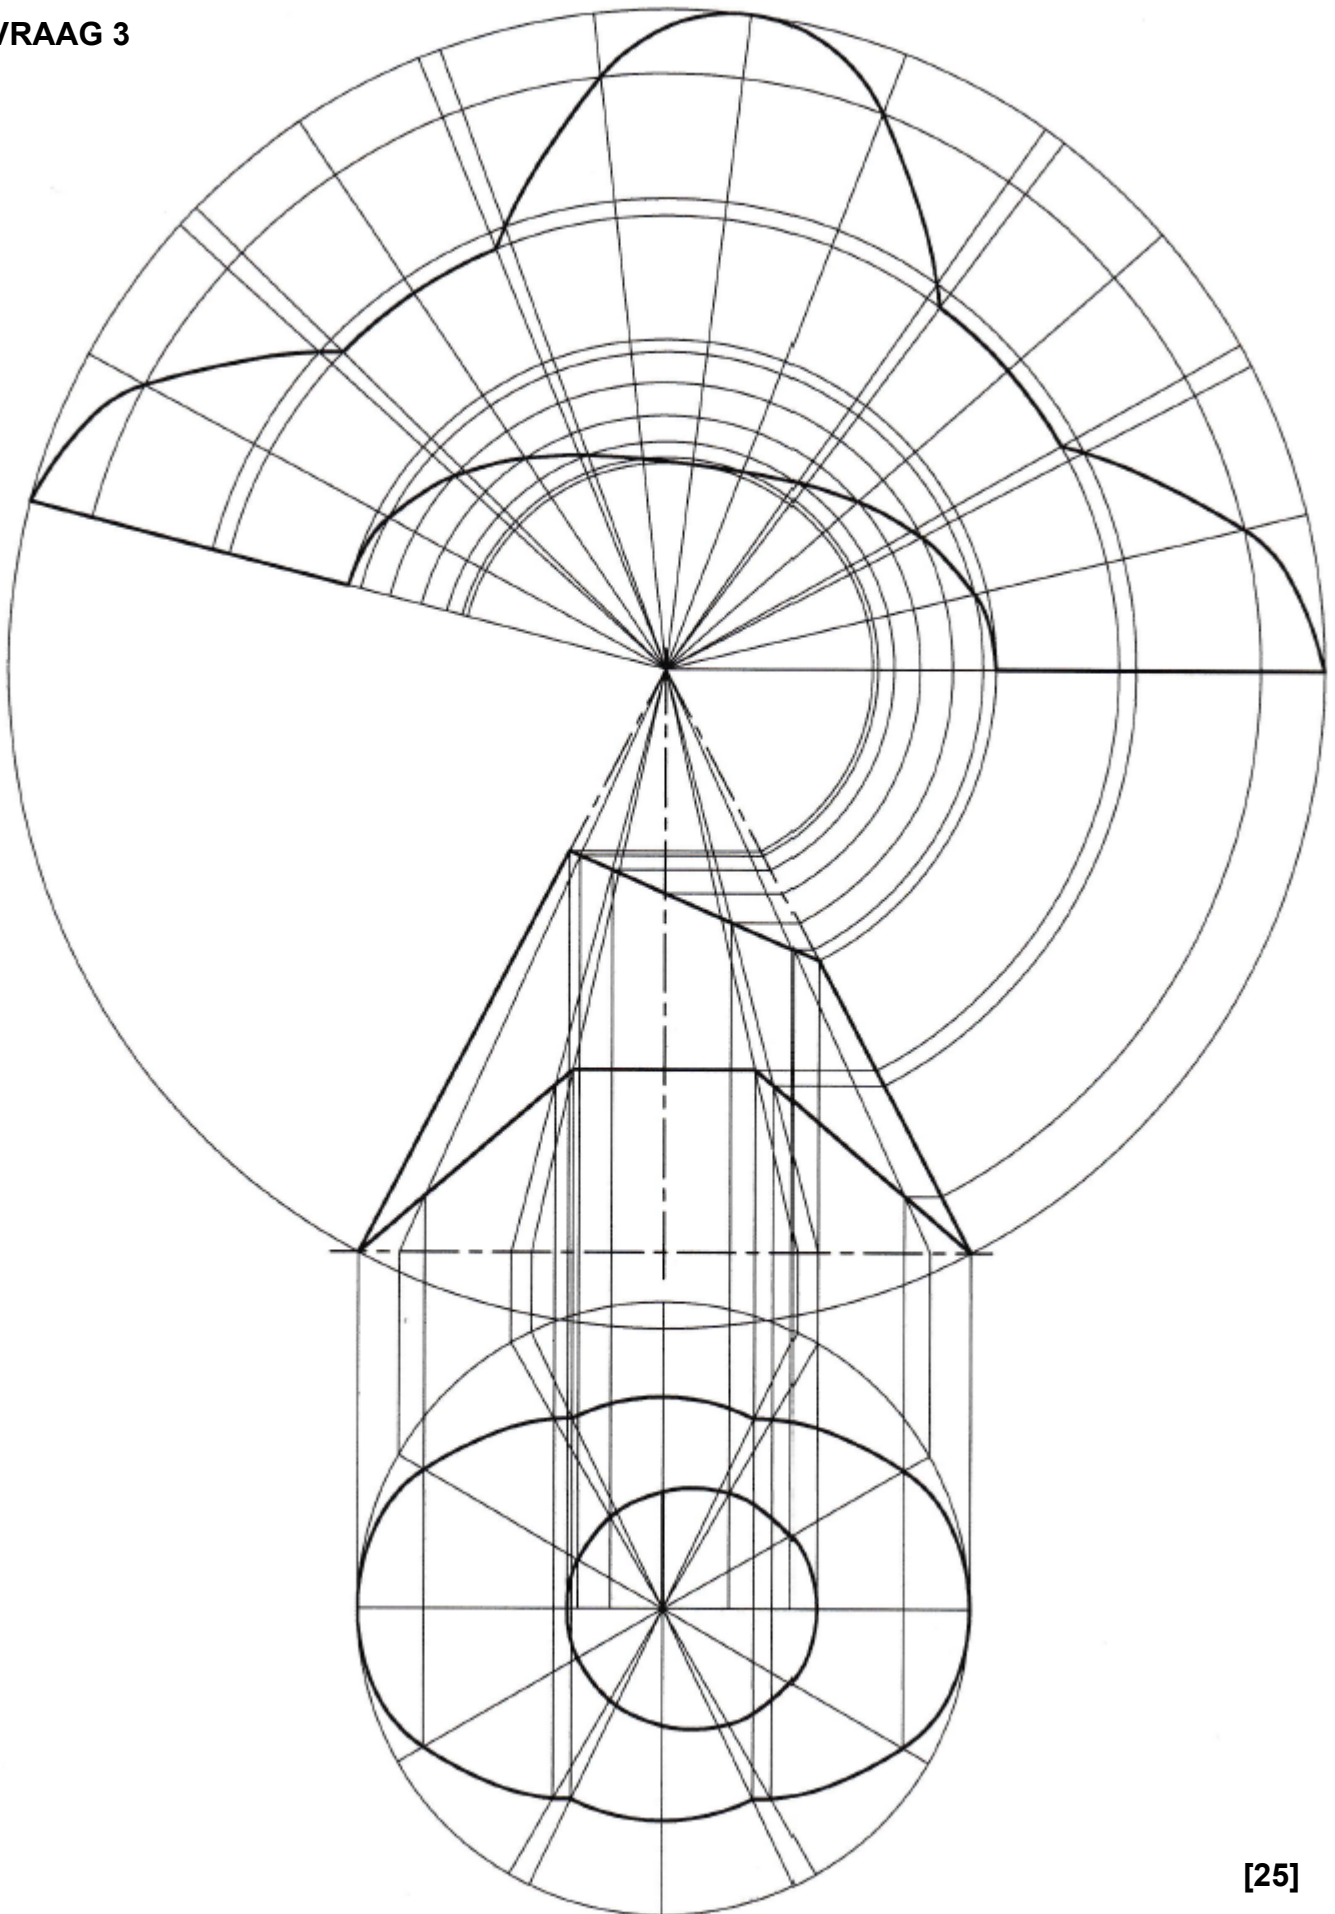


[25]

VRAAG 4

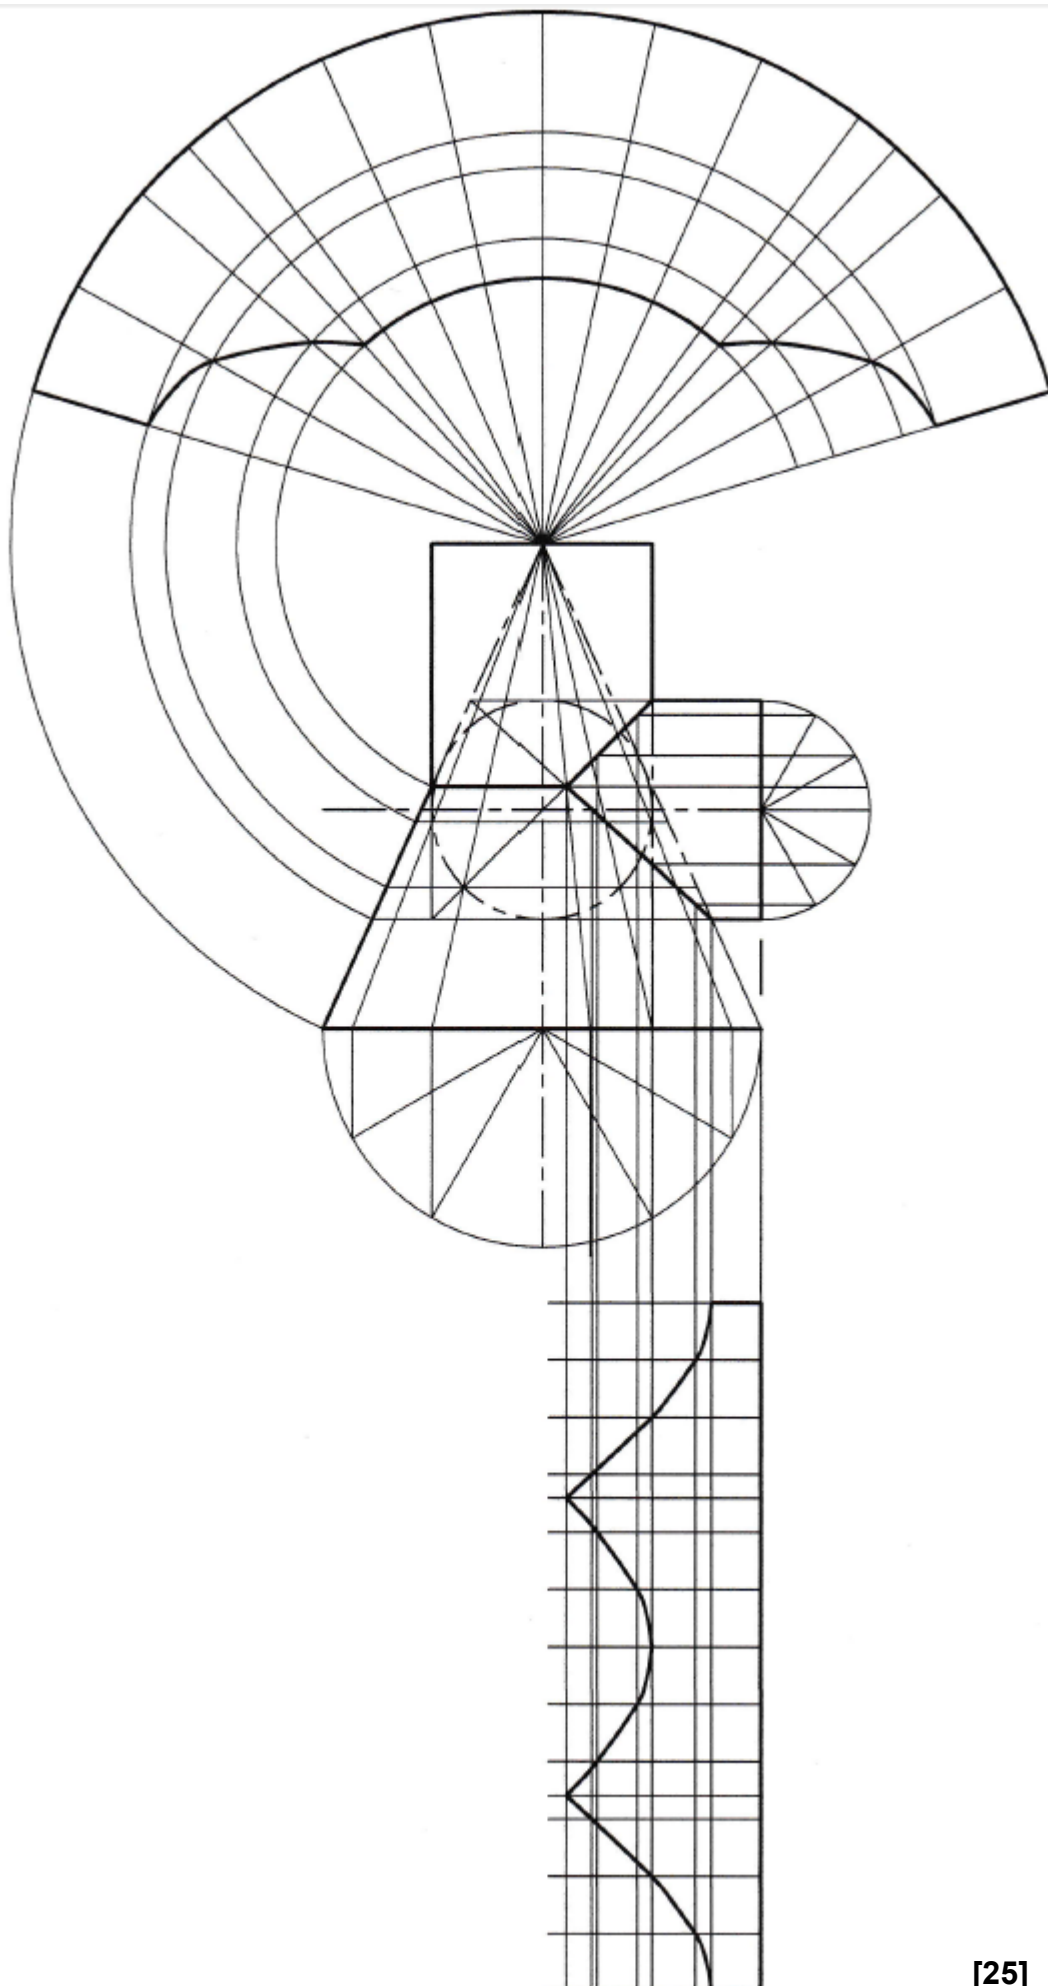

[25]

VRAAG 5

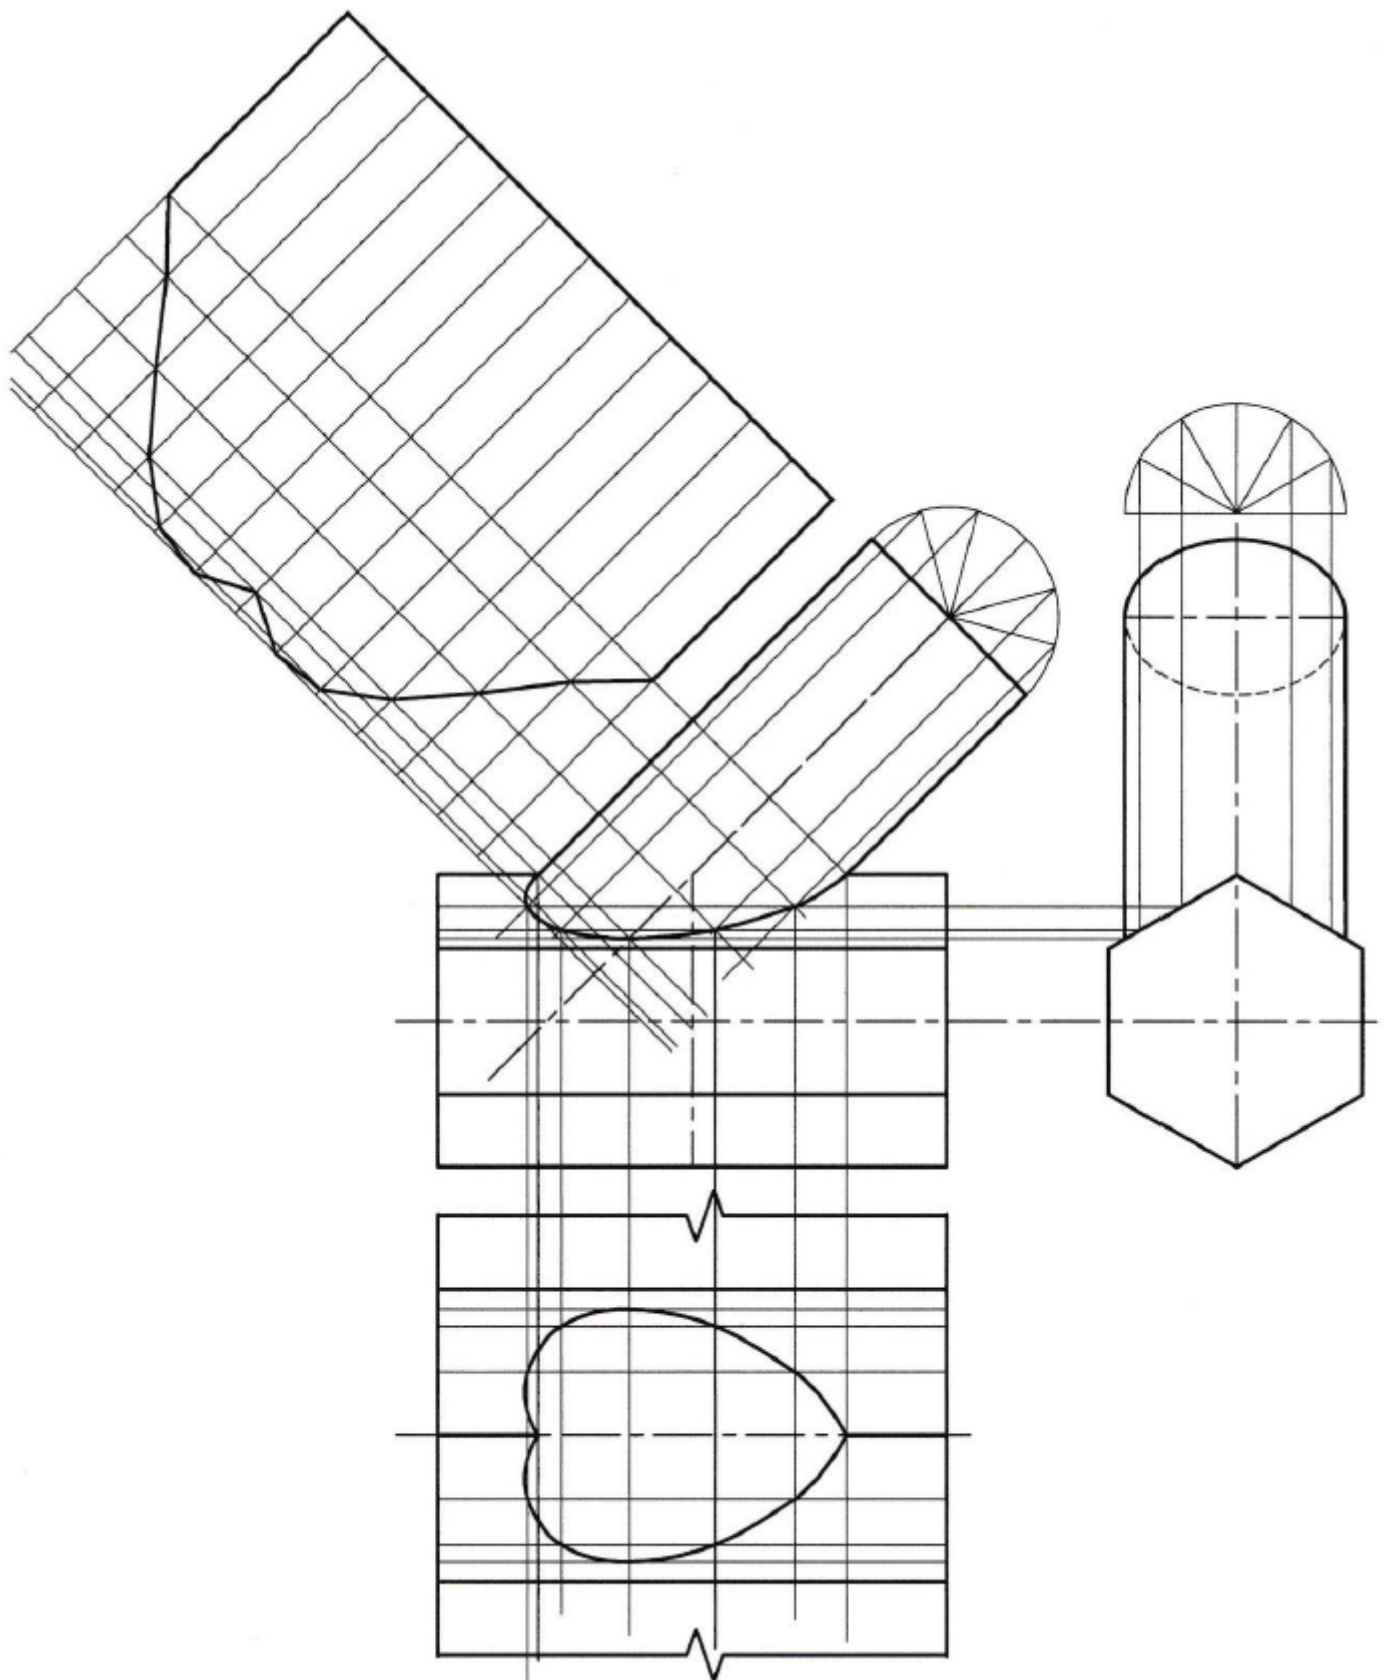

[25]

TOTAAL AFDELING B: 25
GROOTTOTAAL: 100